









Satiksmes organizēšana Ruļļu ielā no Platones ielas līdz Viskaļu ielai būvdarbu laikā:

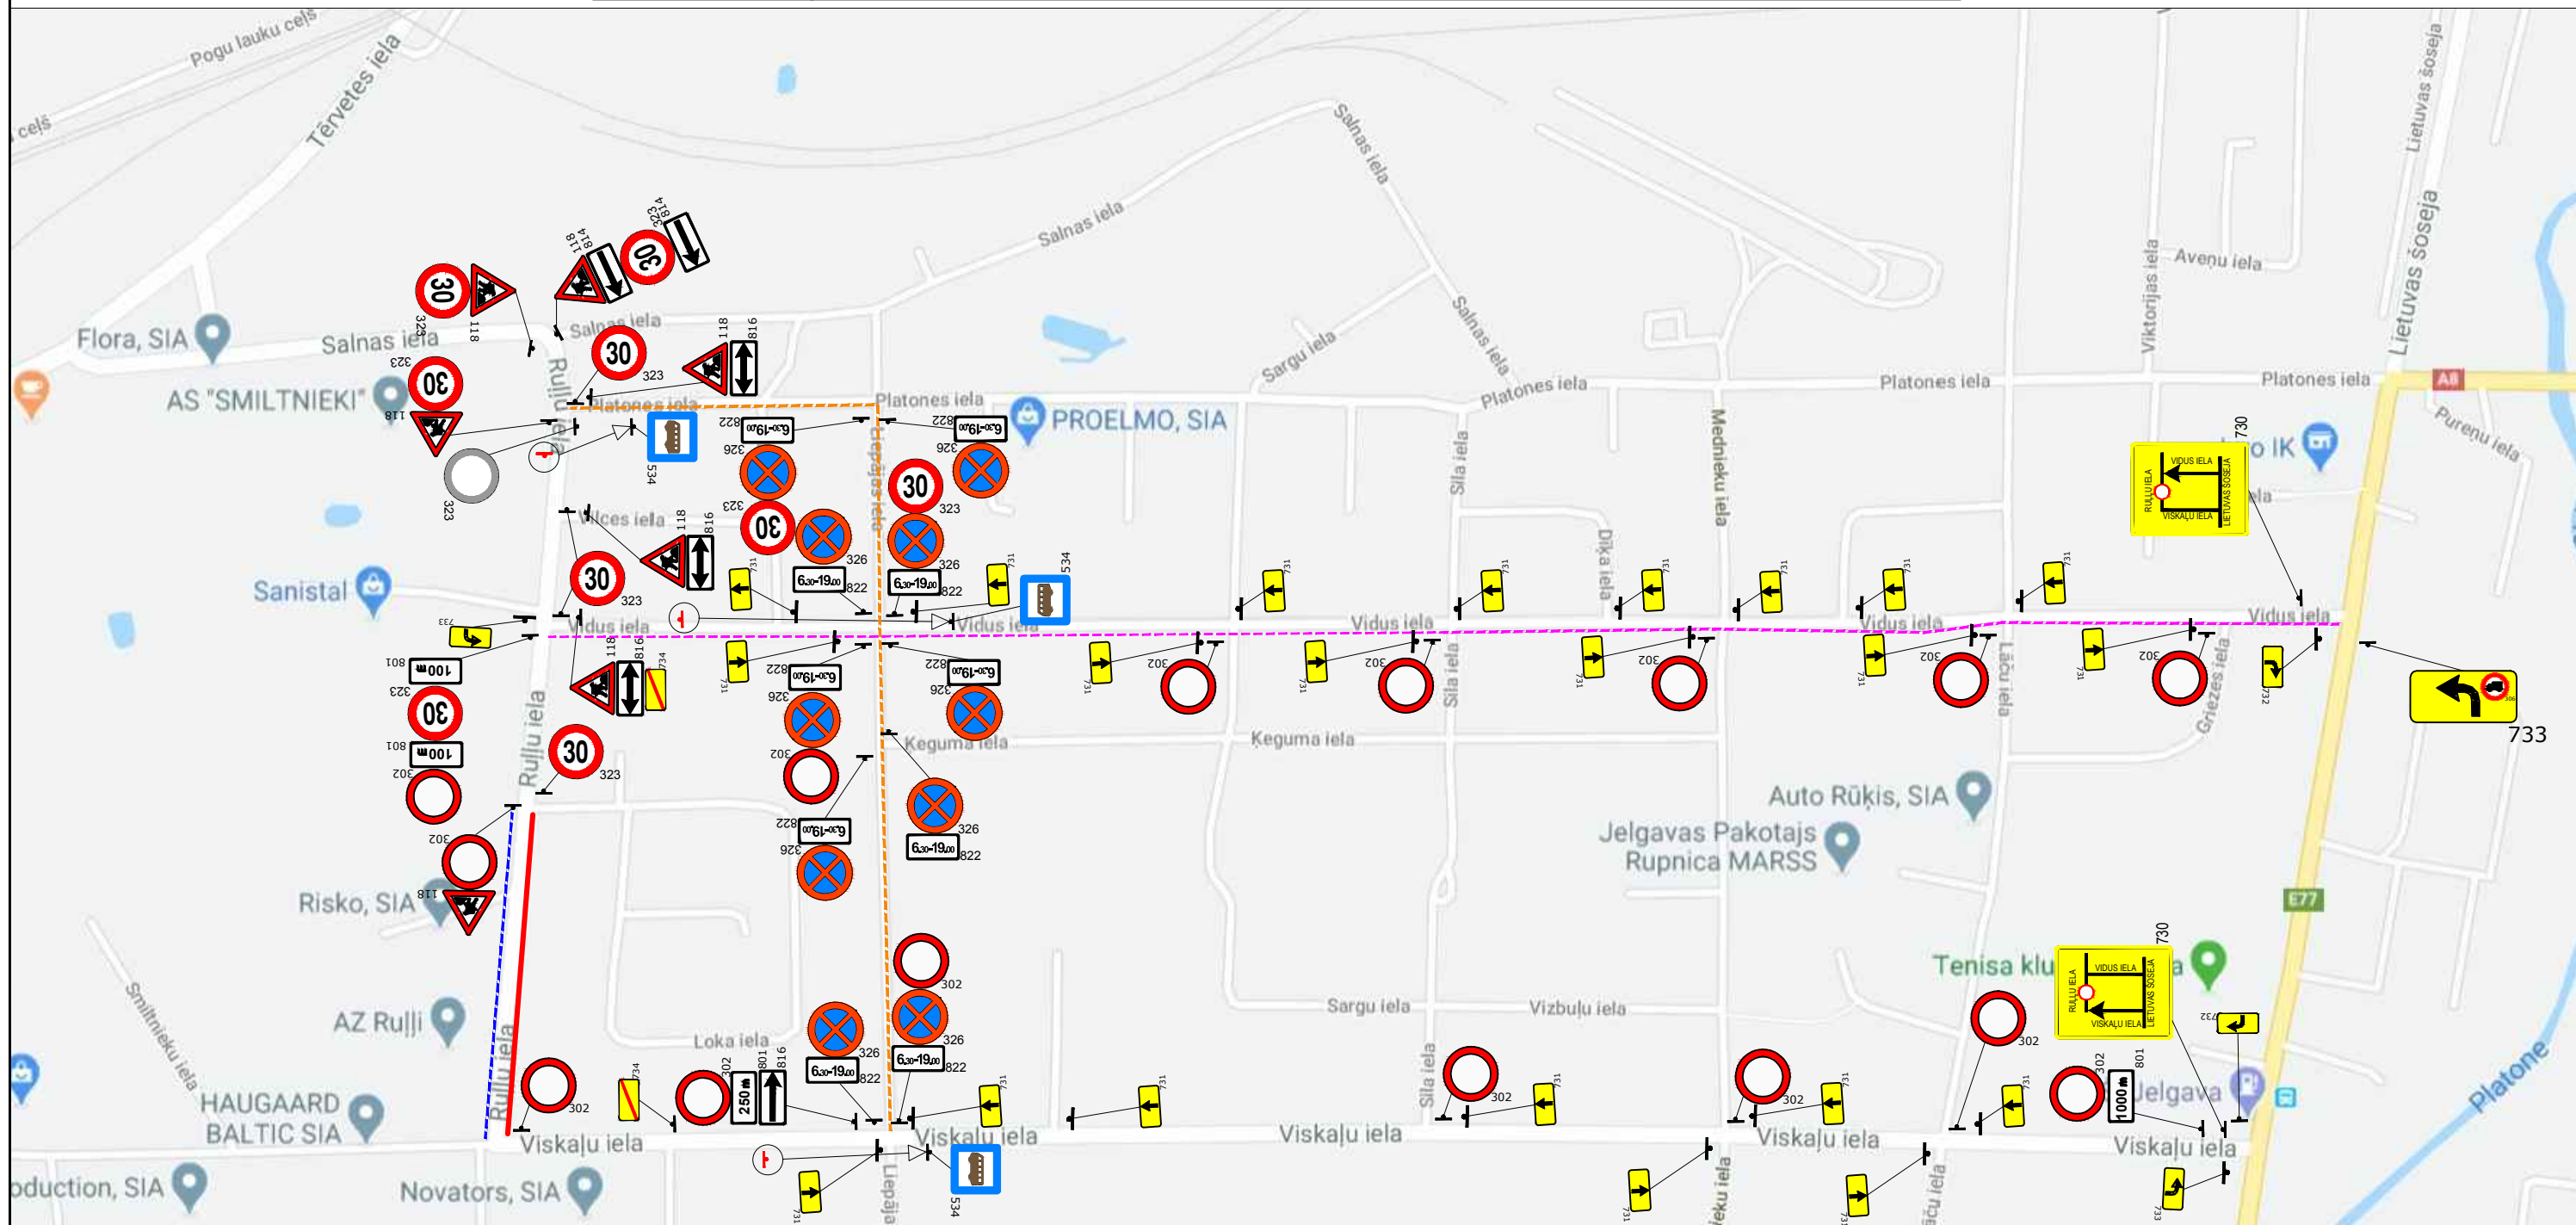

APZĪMĒJUMI:

-  - gājēju kustība
-  - būvdarbu zona
-  - vieglā transporta kustība
-  - sabiedriskā transporta kustība
-  - sabiedriskā transporta pieturvietu pārvietošana
-  - pagaidu ceļa zīmes uzstādīšanas vieta un Nr.
-  - esošās ceļa zīmes vieta un Nr.