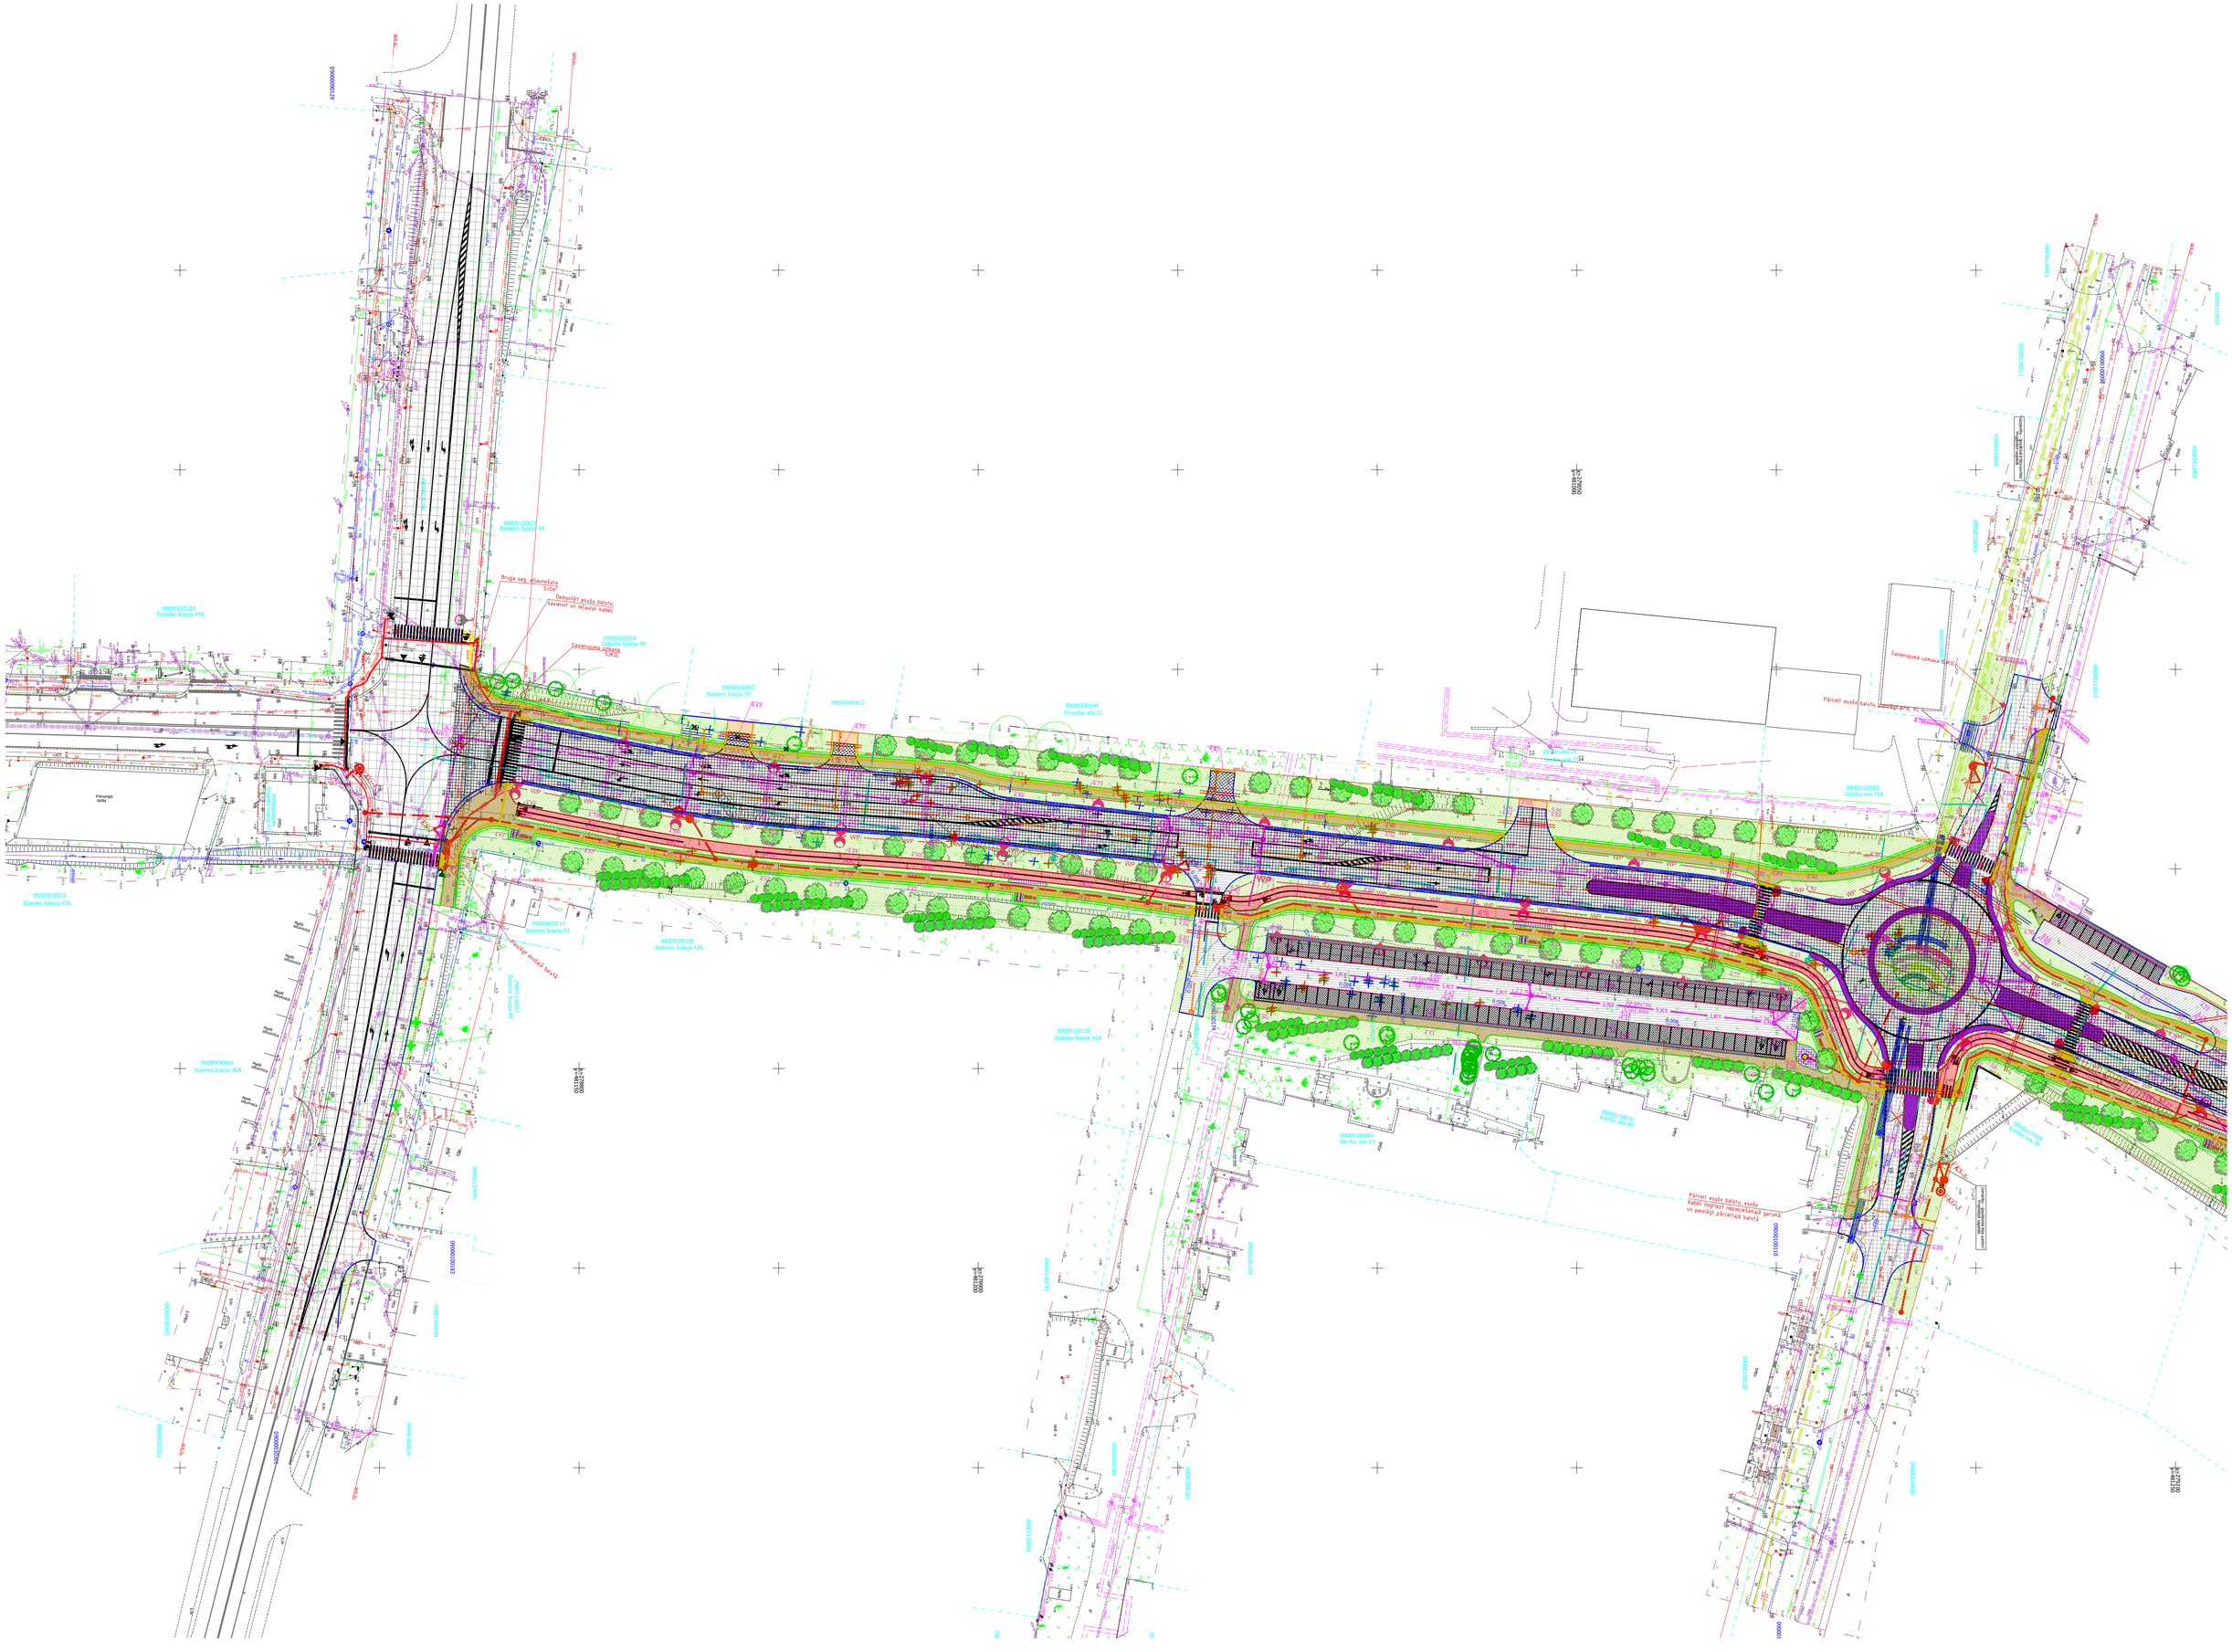
Dobeles šoseja 47A
Dobeles šoseja 46
Dobeles šoseja 50
Atmodas iela 31
Dobeles šoseja 45A
Dobeles šoseja 42A
Gaiziņa iela 65
Gaiziņa iela 71A
Gaiziņa iela 71
Brauga sag. dīkumošana
Demontēt esošā balsts, savienot un ielaužot kabeli
Pārcelt esošo balstu, esošo kabeli ieglāzēt nepieciešamajā garumā un pieslēgt pārcelšā balstā
Pārcelt esošo balstu, esošo kabeli ieglāzēt nepieciešamajā garumā un pieslēgt pārcelšā balstā
Savienojuma uzmava (kārbe)
Savienojuma uzmava (kārbe)
Esošā ēka
Esošā ēka
Esošā ēka