


Shēma Nr. 7_ZIP

(Shēma paredzēta Meiju ceļa pārbūves darbiem)

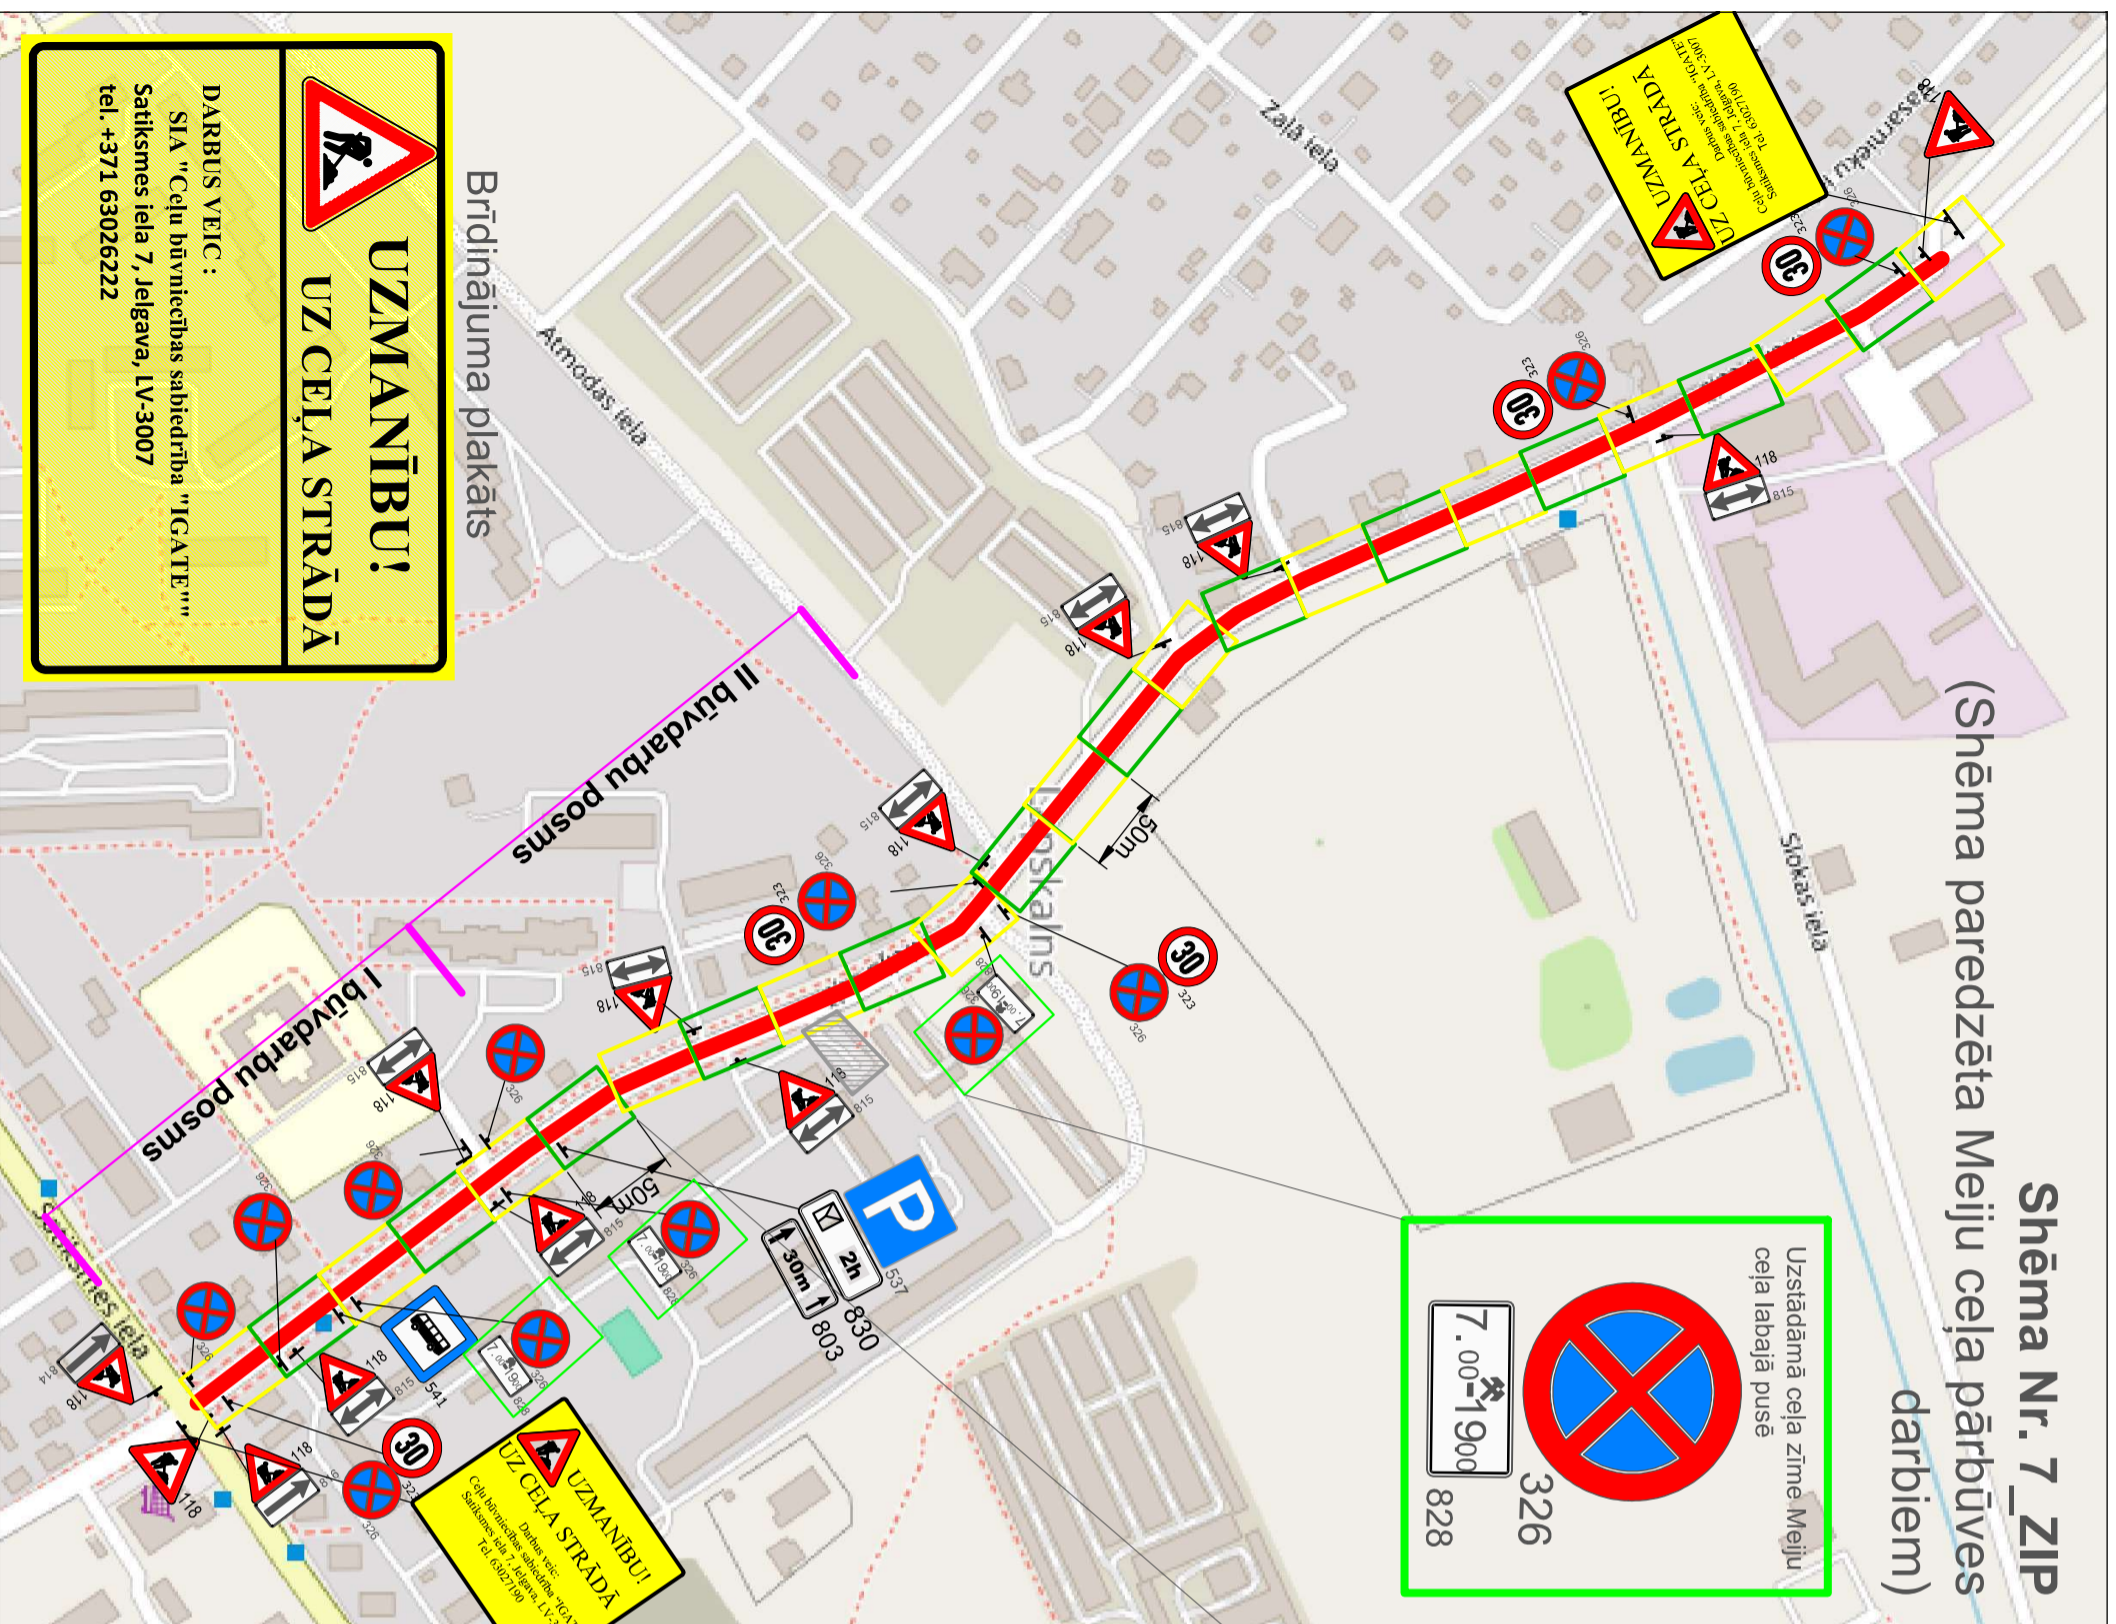

UZMANĪBU!
UZ CEĻA STRĀDĀ


DARBUS VEIC:
SIA "Ceļu būvniecības sabiedrība "IGATE""
Satiksmes iela 7, Jelgava, LV-3007
tel. +371 63026222

Uzstādāmā ceļa zīme: Meiju ceļa labajā pusē

326

7.00-1900
828

Objekta novietojuma shēma

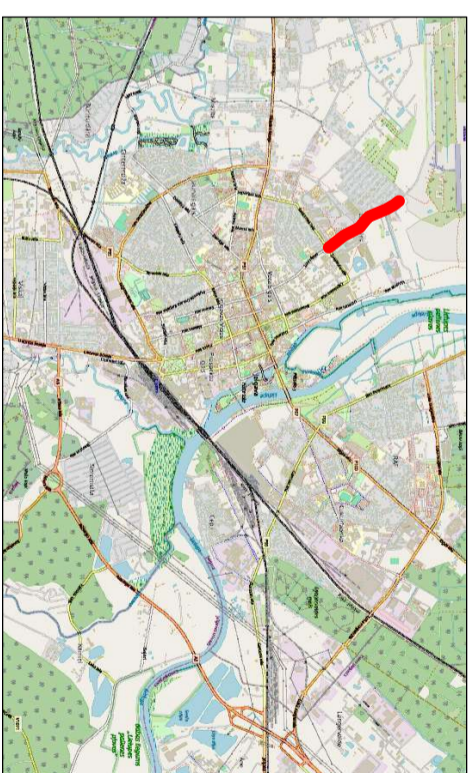

APZĪMĒJUMI

- Ceļa darbu zona
- Esošie stāvlaukumi
- Papildus ar NMM pieberamā zona
- Pagaidu ceļa zīmes uzstādīšanas vieta un Nr.
- Aizklājamās / demontējamās ceļa zīmes atrašanās vieta un Nr.
- Esošās ceļa zīmes atrašanās vieta un Nr.
- Gājēju kustības virzieni

Detailizātāka būvdarbu zona 50m

